


凡例	名称	H (m)	C (m)	W (m)	数量	単位	備考
①	クスノキ	3.0	0.15	0.8	10	本	二脚鳥居
②	ソウカシ	3.0	0.15	0.8	77	本	二脚鳥居
③	ヤマモモ	3.0	0.18	0.8	5	本	二脚鳥居
④	モチノキ	3.0	0.15	1.0	5	本	二脚鳥居
⑤	イチョウ	3.0	—	1.0	21	本	二脚鳥居
⑥	サクラ	3.0	0.25	1.5	3	本	二脚鳥居
⑦	コナラ	3.0	0.12	0.8	17	本	二脚鳥居
⑧	ヤマザクラ	3.0	0.12	1.0	22	本	二脚鳥居
⑨	エゴノキ	3.0	0.12	0.8	23	本	二脚鳥居
⑩	ヤマボウシ	3.0	0.15	1.5	16	本	二脚鳥居
⑪	ノグスリノキ	3.0	0.12	1.0	16	本	二脚鳥居
⑫	カバノキ	3.0	0.10	1.0	30	本	二脚鳥居
⑬	ケヤキ	3.0	0.12	1.0	100	本	二脚鳥居
⑭	カヤノキ	3.0	—	—	4	本	二脚鳥居
⑮	オトツバキ	1.5	—	0.4	17	本	挿入柱
⑯	アキウツボ	1.0	—	—	12	本	挿入柱
⑰	ソウカシ	1.5	—	0.3	33	本	挿入柱
⑱	ソヨゴ	1.8	—	—	5	本	挿入柱
⑲	カシノモチ	1.5	—	0.4	230	本	2本/8 常盤支柱
⑳	スズミモチ	1.5	—	0.4	6	本	挿入柱
㉑	ヤマザクラ	1.5	—	—	62	本	挿入柱
㉒	アラカシア	1.5	—	—	36	本	挿入柱
㉓	コナラ	1.5	—	—	60	本	挿入柱
㉔	スズノキ	2.5	0.15	1.0	16	本	二脚鳥居
㉕	オオゴソノデ	0.8	—	—	5	本	
㉖	クロコク	2.0	—	4本立	4	株	

敷設高H=21.60

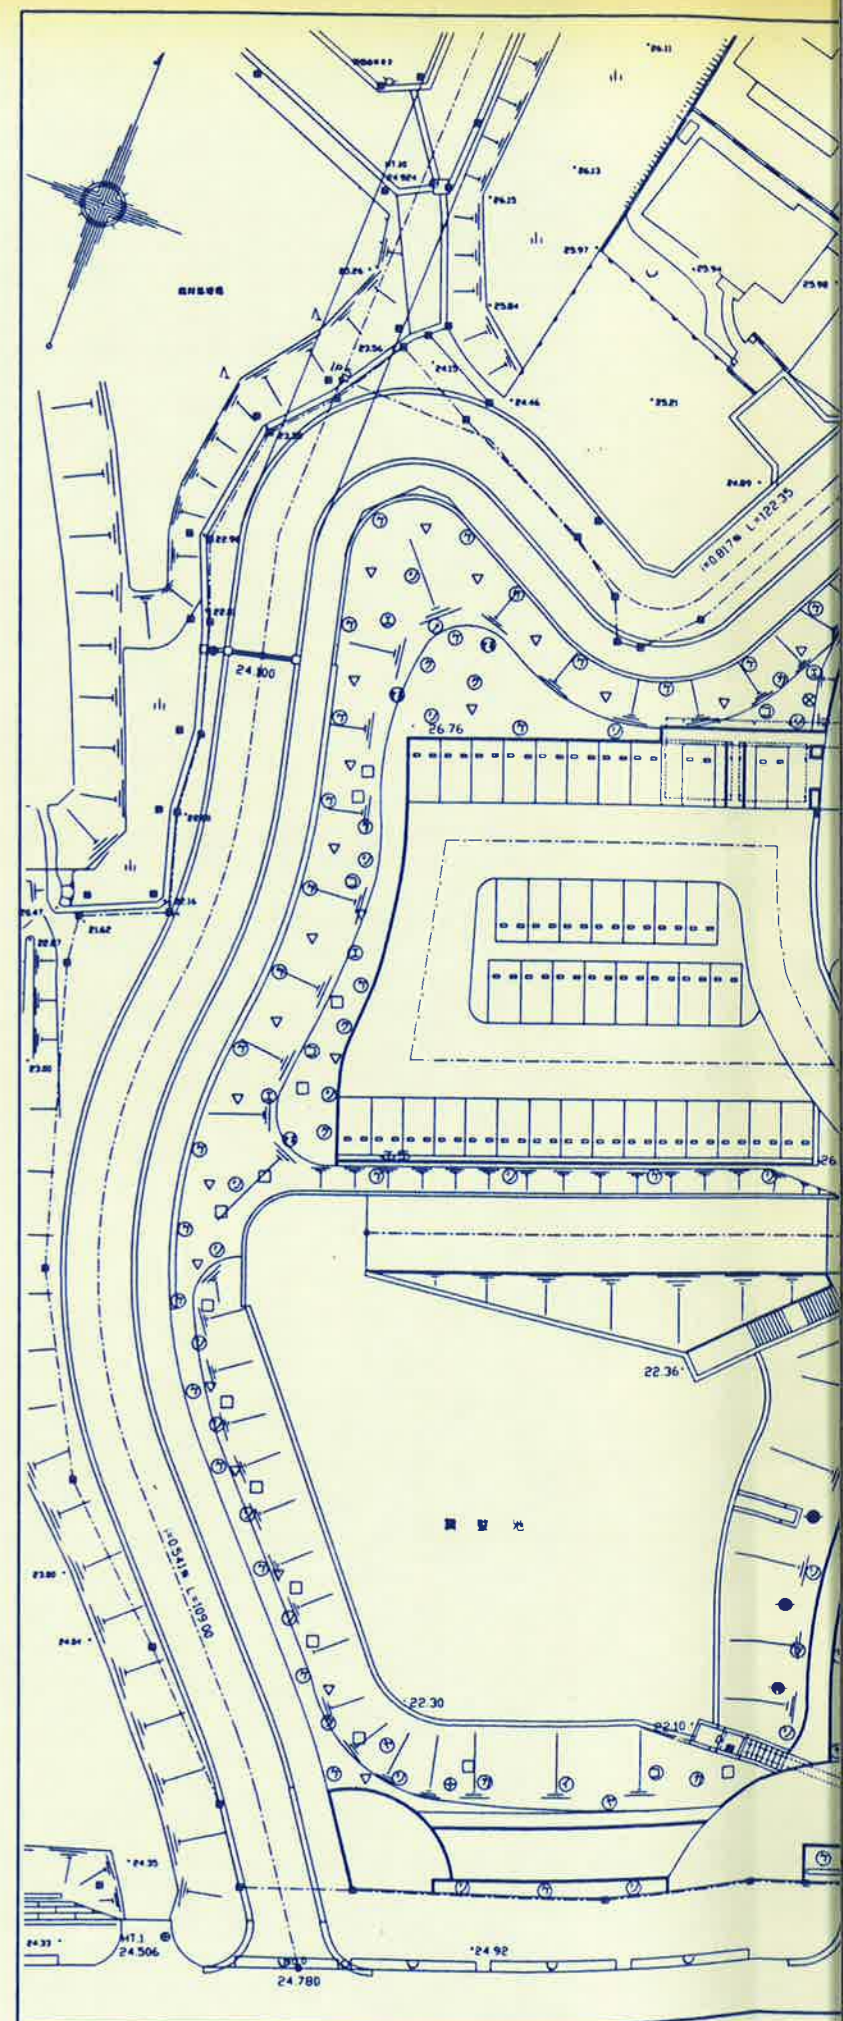

